RESERVATÓRIO DO RES. PEREIRINHA

## FACHADA FRONTAL

*(SEM ESCALA)*

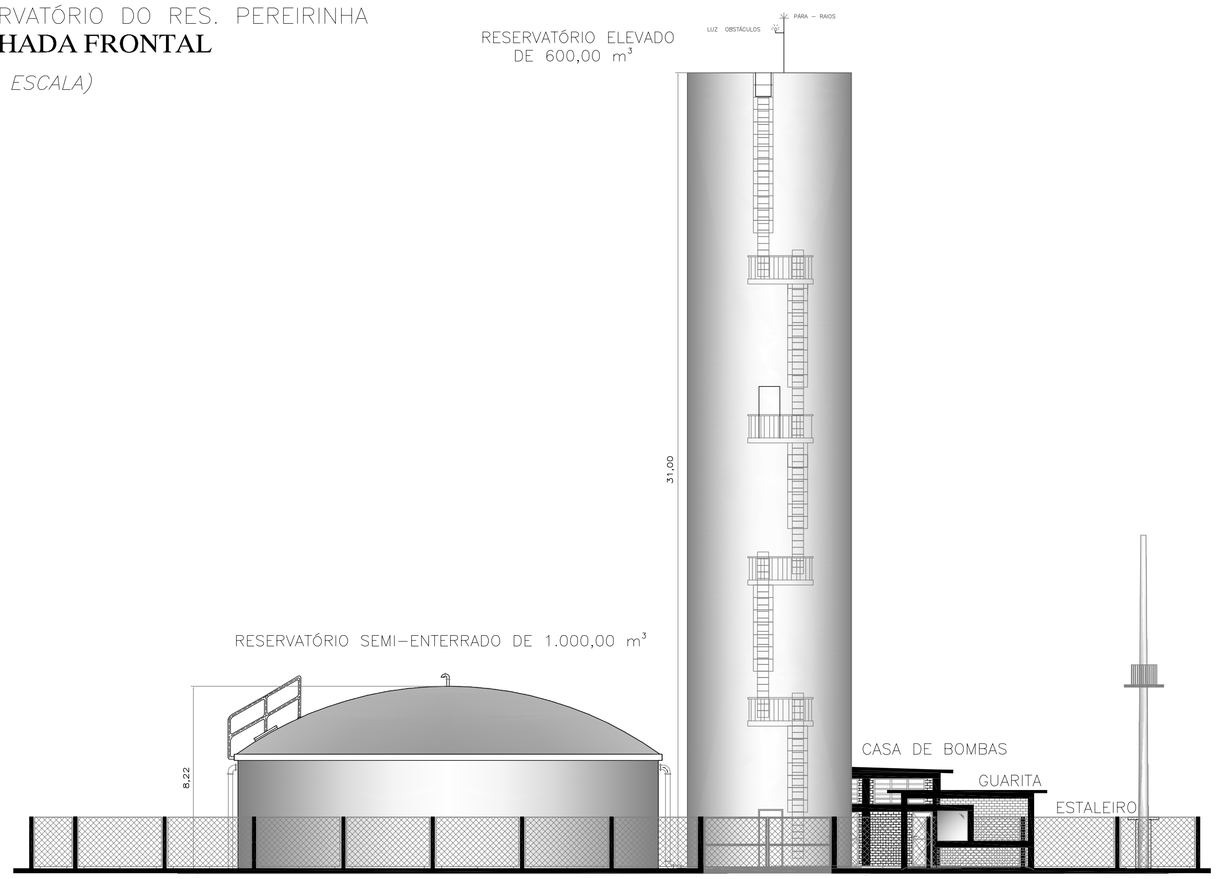


## CROQUI DE LOCALIZAÇÃO *(SEM ESCALA)*

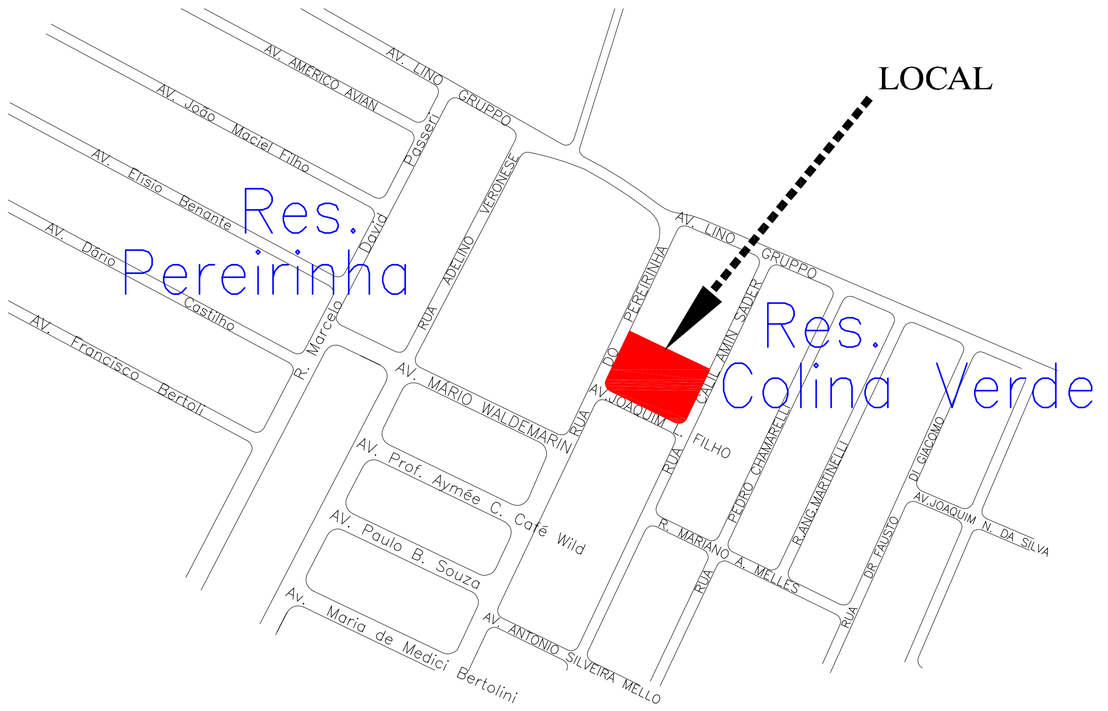


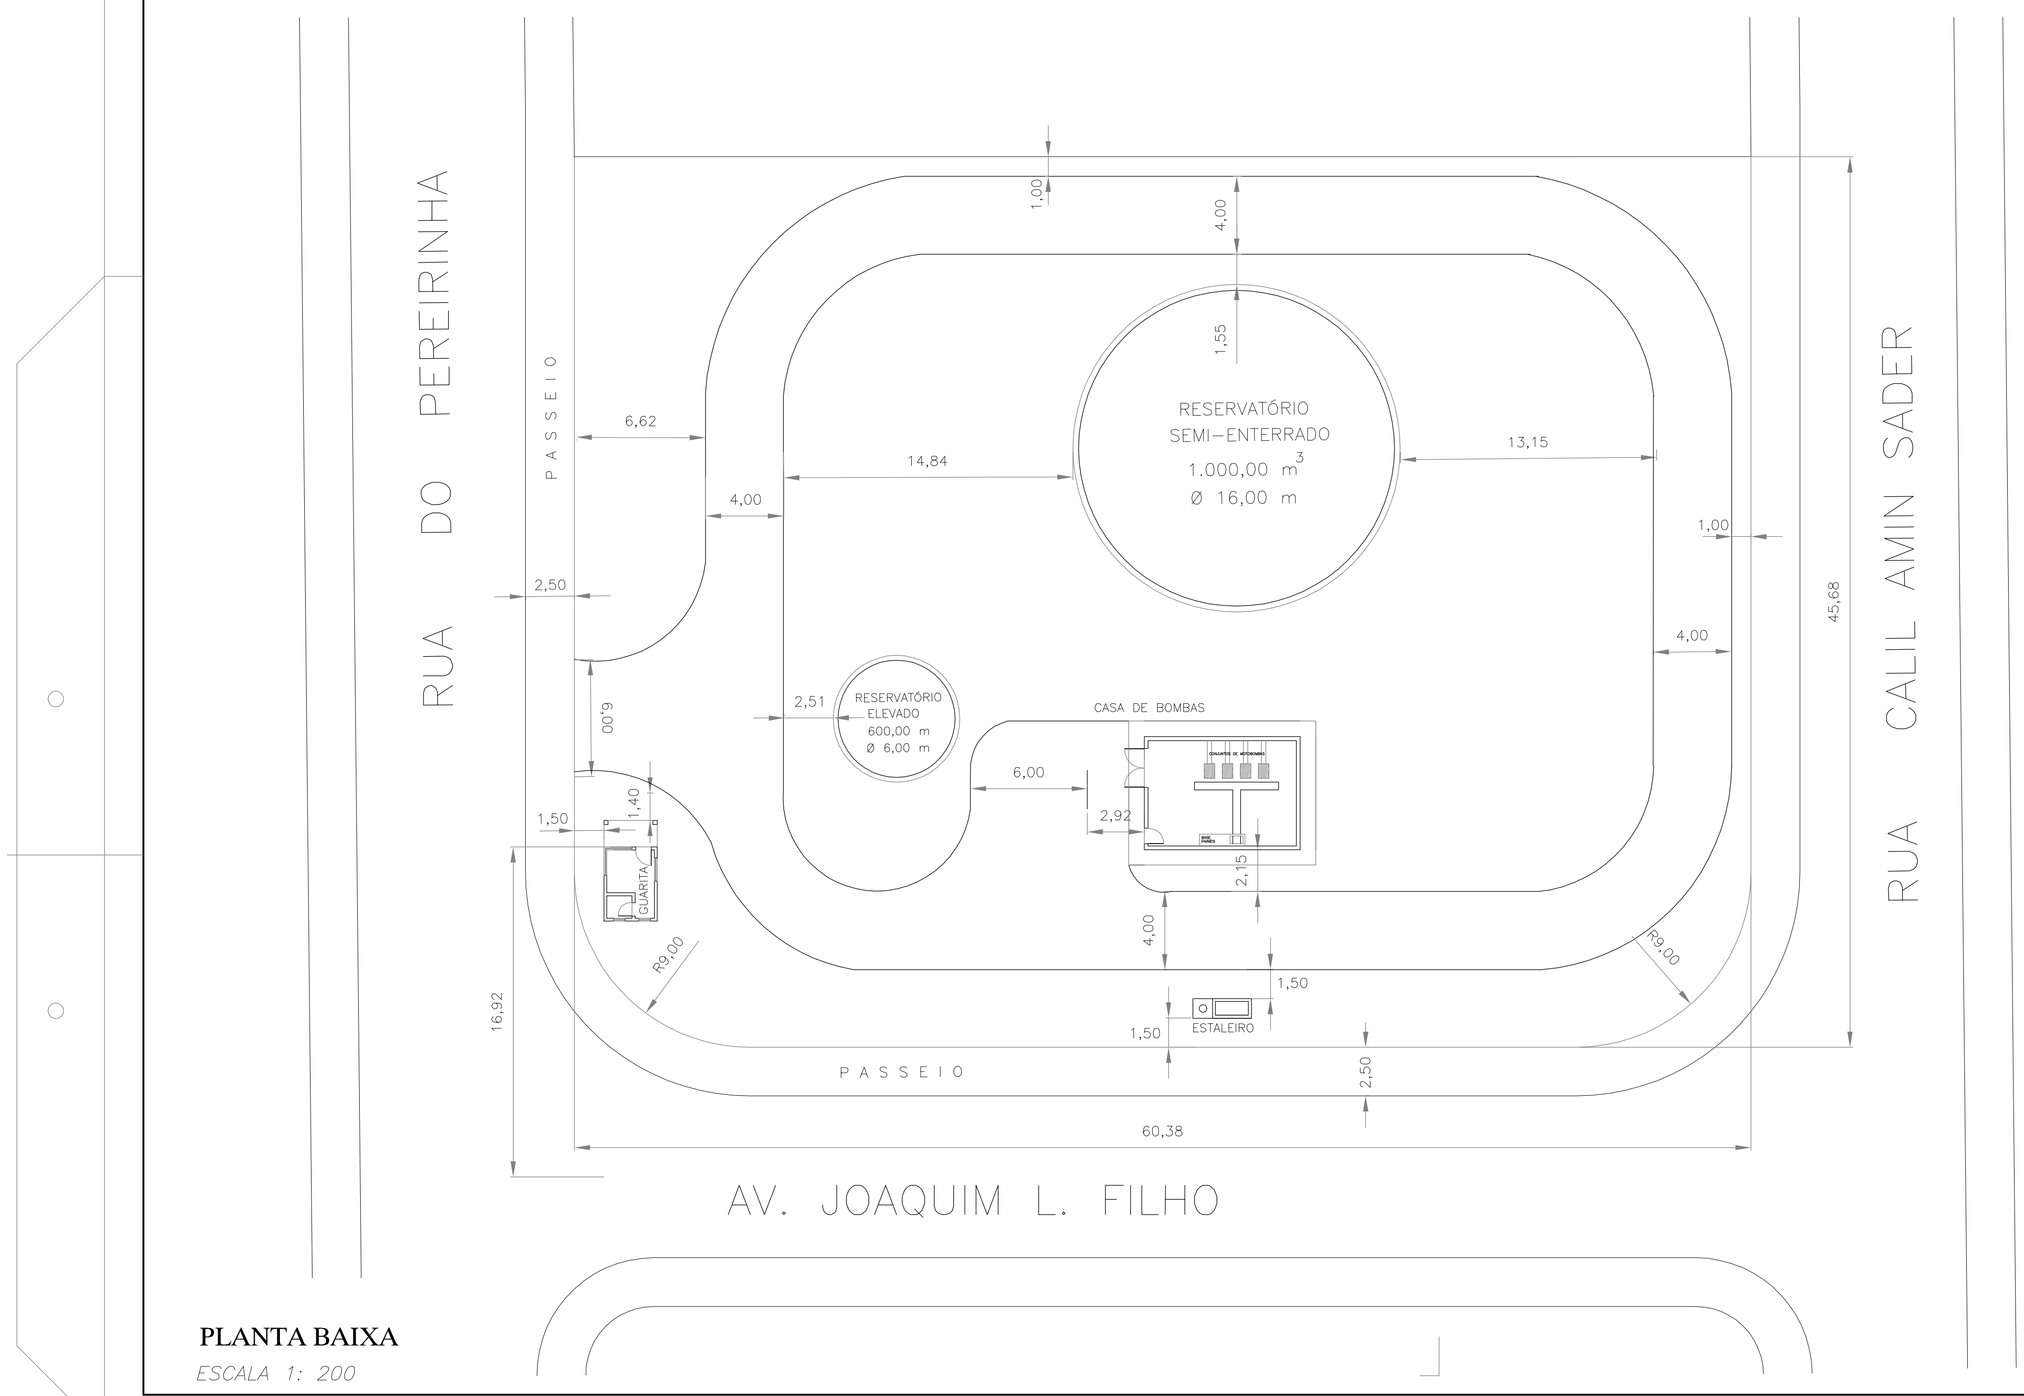


## PLANTA BAIXA

*ESCALA 1: 200*

DEPARTAMENTO AUTÔNOMO DE ÁGUA E ESGOTO DE PENÁPOLIS
ESTADO DE SÃO PAULO

Av. Adelino Peters, 217 – CEP 16300-000 – Penápolis S.P – Fone/Fax (18) 3652 6100

*LOCAL DO EMPREENDIMENTO*

PENÁPOLIS S.P.

*PROJETO*

PLANTA BAIXA E FACHADA FRONTAL

*TITULO*

PROJETO BÁSICO – LAYOUT GERAL
RESERVATÓRIO DO RES. PEREIRINHA

*EXECUTADO POR :*

DAEP – Setor de Engenharia

| DES.: | | ÁREA DO TERRENO: | |
|---|---|---|---|
| JOSIANE | | 2.723,39 m² | |
| ESCALA | DATA | REVISÃO | FOLHA |
| INDICADA | 16/08/2019 | 0 | 01/01 |

*APROVAÇÃO*

EDSON BILCHE GIROTTO
PRESIDENTE

DANIEL VITOR S. SOUTO
ENGENHEIRO CIVIL — CREA 5069857379

*REVISÕES*

/ /
/ /
/ /
/ /
/ /
/ /
/ /