PLANTA BAIXA

ESCALA_____1: 50

MED. EM CM.

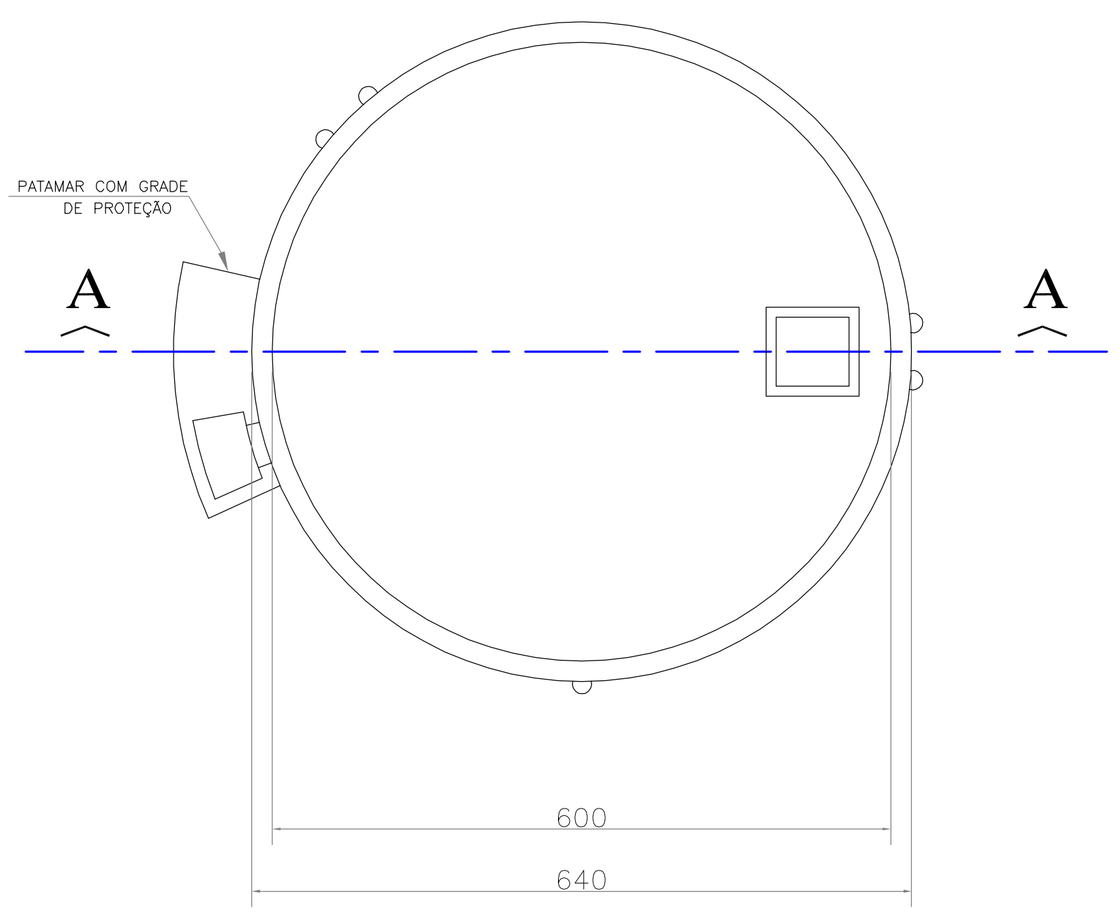

CORTE AA

ESCALA_____1: 100

MED. EM CM.

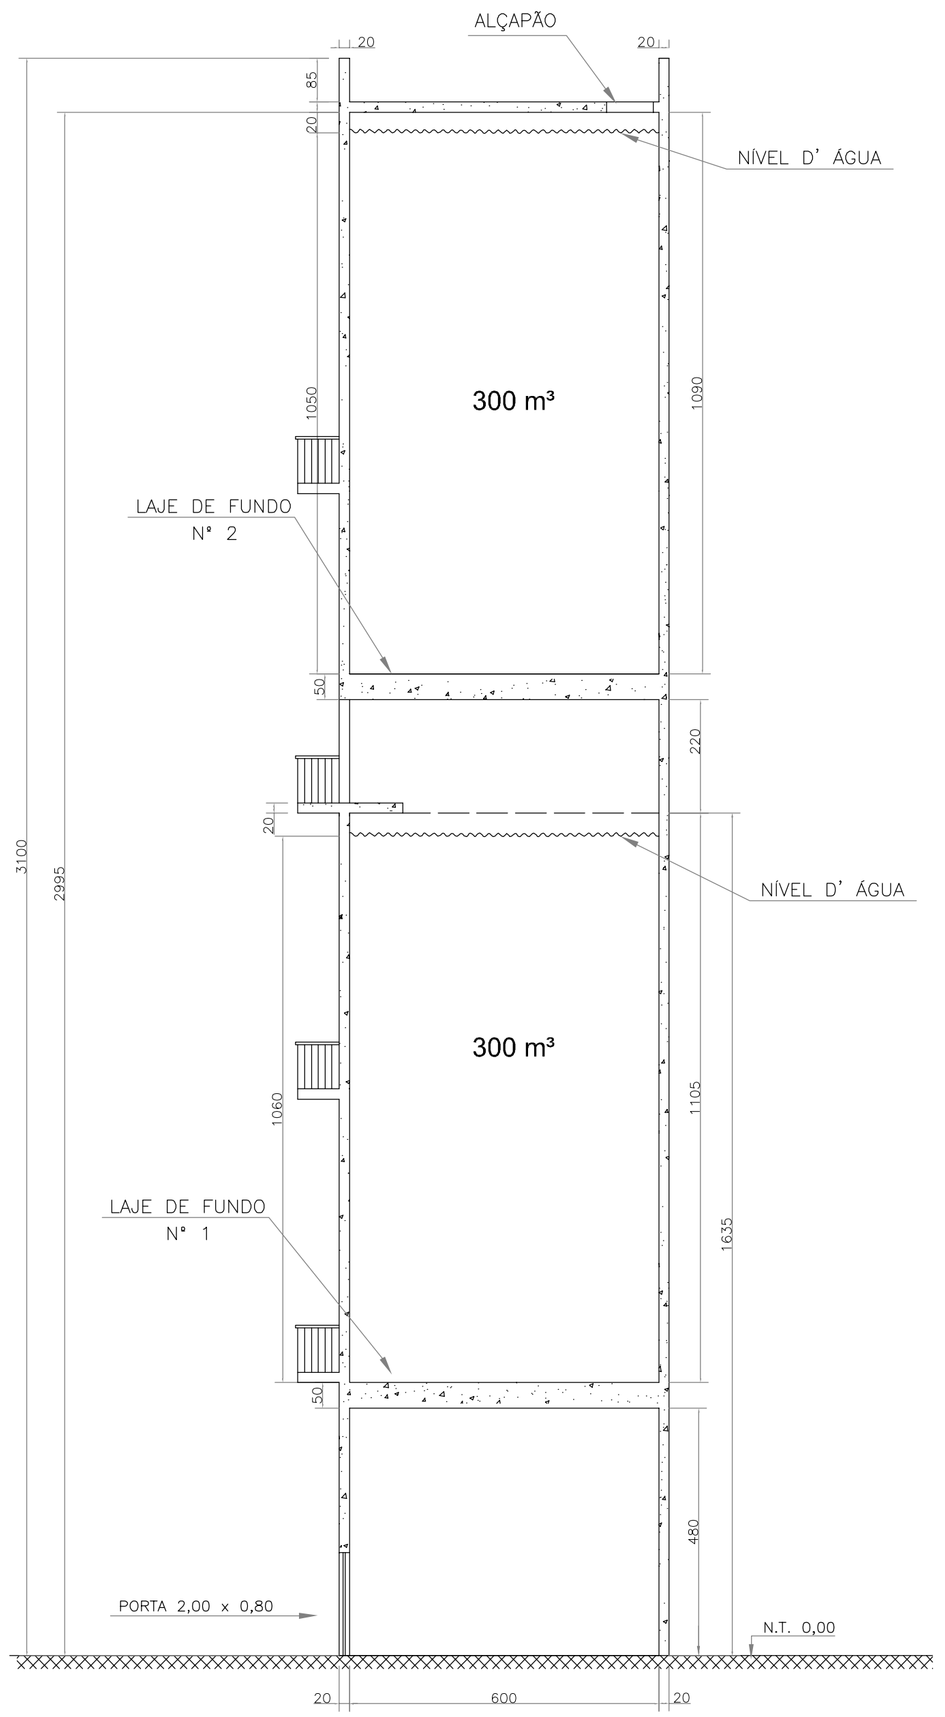

DISTRIBUIÇÃO DAS PRUMADAS

ESCALA_____1: 100

MED. EM CM.

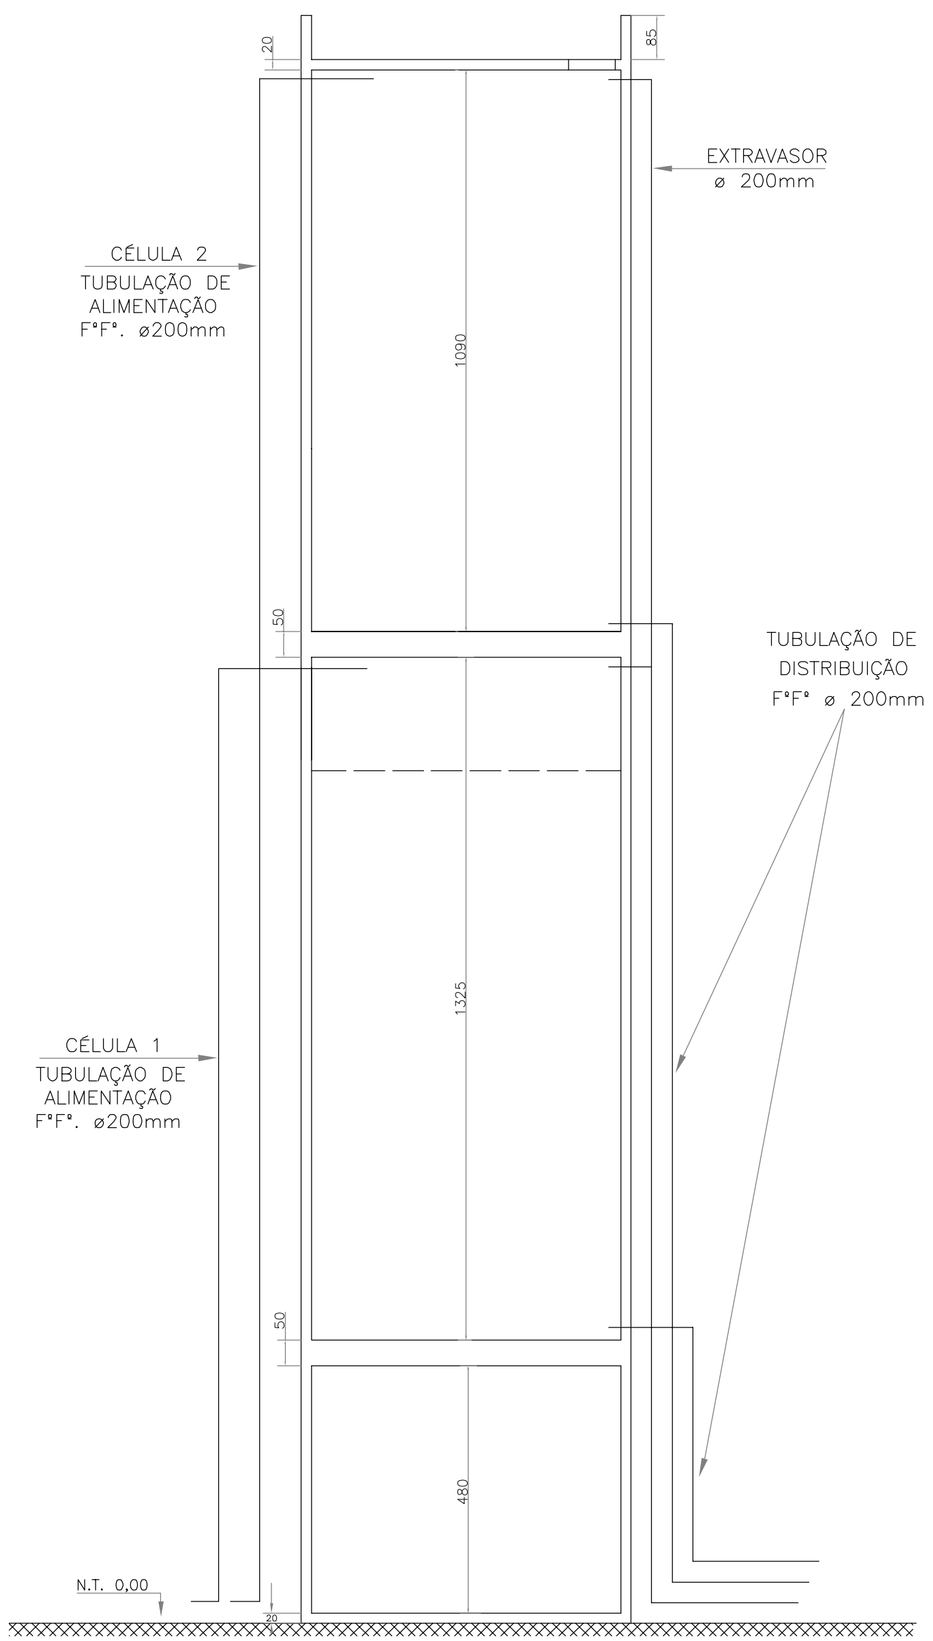

VISTA FRONTAL

ESCALA_____1: 100

MED. EM CM.

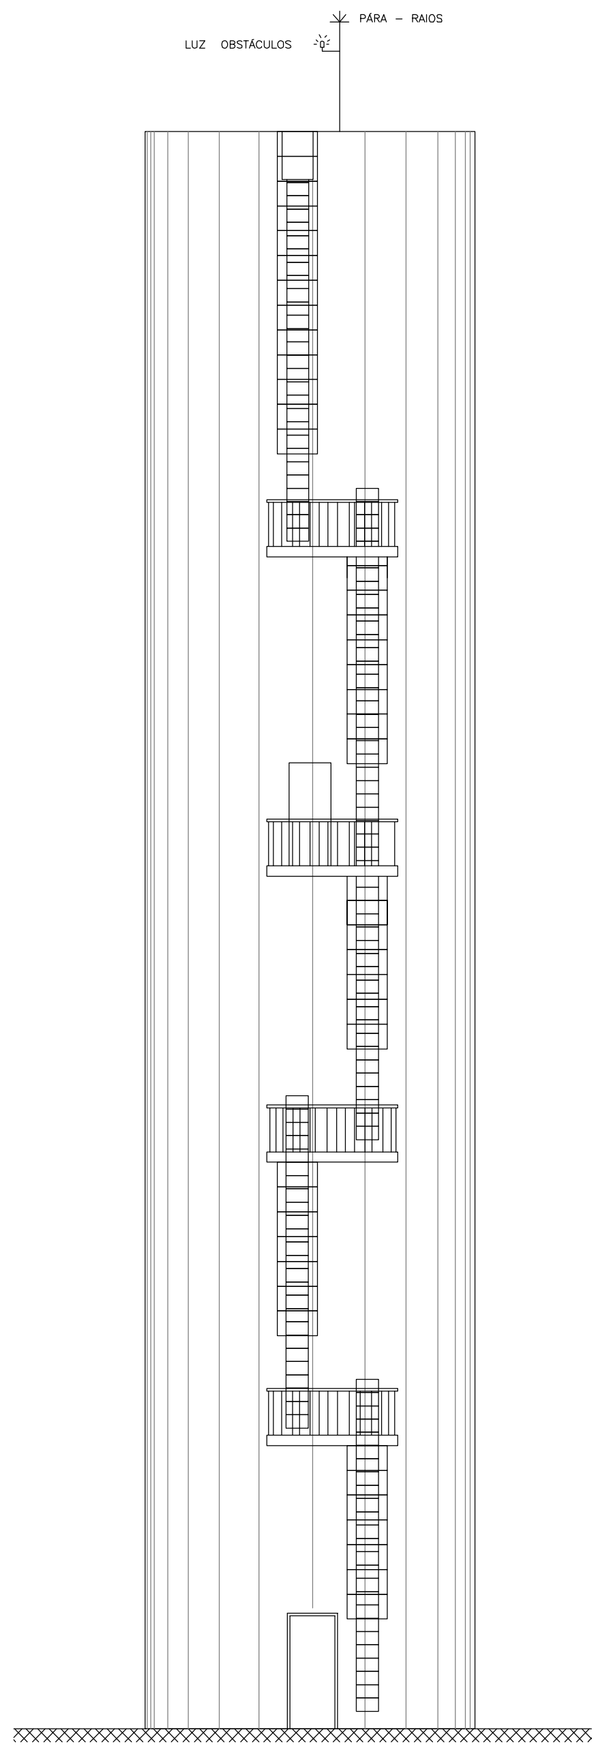

DEPARTAMENTO AUTÔNOMO DE
ÁGUA E ESGOTO DE PENÁPOLIS
ESTADO DE SÃO PAULO

Av. Adelino Peters, 217 – CEP 16300-000 – Penápolis S.P – Fone/Fax (18) 3654 6100

LOCAL DO EMPREENDIMENTO

PENÁPOLIS S.P.

PROJETO

PLANTA, CORTES E VISTAS

TÍTULO

PROJETO BÁSICO PARA CONSTRUÇÃO DE UM RESERVATÓRIO ELEVADO (600 m³) NO RESIDENCIAL PEREIRINHA

EXECUTADO POR :

DAEP – Setor de Engenharia

DES.:

JOSIANE

ESCALA	*DATA*	*REVISÃO*	*FOLHA*
INDICADA	16/08/2019	0	1/3

APROVAÇÃO

EDSON BILCHE GIROTTO

DIRETORA PRESIDENTE

DANIEL SOUTO

ASSESSOR TÉCNICO ENGENHEIRO CIVIL

C.R.E.A. 5069857379

OBSERVAÇÃO